


# Příloha č. 4 Smlouvy o dílo

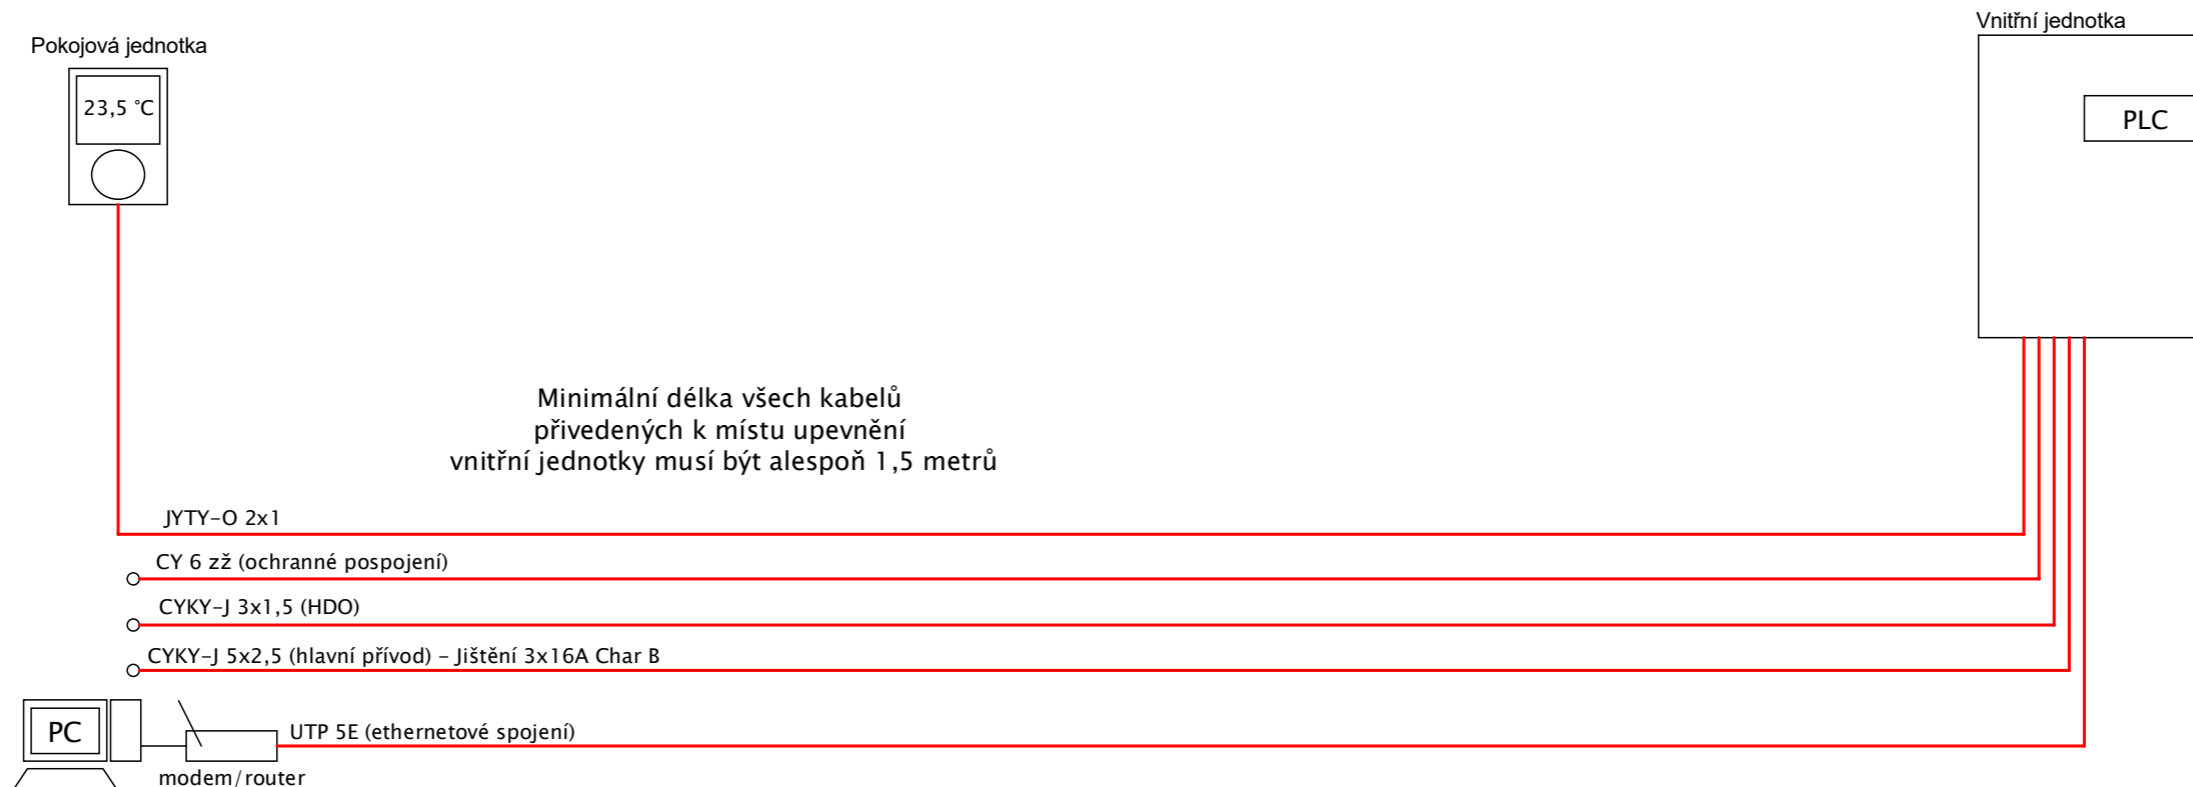

Pokud je místo vnitřní jednotky použit HYDROBOX.  
Je třeba počítat s tím, že přívod je řešen ze shora a tomu musí odpovídat délky kabelů!!!

- \* Objednatel zajistí vodiče, které jsou ve schématu vyznačené červeně.
- \* Hlavní přívod – CYKY-J 5x2,5
- Ochranné pospojení – CY 6 zž
- Ethernetové spojení – UTP cat 5E
- Pokojevý termostat – JYTY-O 2x1
- Ovládání HDO/spínaný vodič střední – CYKY-J 3x1,5
- \* Silové připojení pro tepelné čerpadlo musí být řádně jištěno a chráněno přepět'ovou ochranou.
- \* Jištění hlavního přívodu vč. záložního zdroje – 3x16A Char B

	TITLE / NÁZEV DÍLU:	PART NUMBER / ČÍSLO DÍLU:	DOC. /DOKUMENT:	REVISION / REVIZE:	AUTHOR / KRESLIL:	APROVED BY / SCHVÁLIL:	DATE / DATUM:	SHEET / LIST:
	kabelové propojení PRO-N	PRO-E-N-00-000	XK	01	Michal Klimeš	Viktor Šobek	11.11.2021	1/1